


Перб. примен.	Поз. Обозначение	Наименование				Кол.	Примечание					
	AU1...AU10,	Коммутатор локальной сети Ruggedcom RSG2100				10	Исполнение в 19` стойку					
		Производитель Siemens										
	AU11, AU12	Сервер последовательных интерфейсов Ruggedcom RS416NC				2	Исполнение в 19` стойку					
	Производитель Siemens											
Справ. N												
	BK1	Терморегулятор				1						
	EX1, EX2	Сетевой фильтр на 12 розеток, 10А				2						
	HL1	Панель осветительная ЛПО-3020, 36 Вт				1						
Подп. и дата	SQ1, SQ2	Выключатель двери концевой				2						
	SF1, SF2	Выключатель автоматический 282 UC-K 6 (In=6 А, характ. К),				2	Установка на DIN-рейку					
		2-пол., 220 В AC/DC										
		Код заказа GHS2820164R0377										
		Производитель ABB										
Инв. N дубл.	SF3	Выключатель автоматический 282 UC-K 2 (In=2 А, характ. К),				1	Установка на DIN-рейку					
		2-пол., 220 В AC/DC										
		Код заказа GHS2800164R0087										
Взам. инв. N		Производитель ABB										
	XL1	Панель вентиляционная, 130м³/ч				1						
Подп. и дата												
	XE1...XE11	Кабель связи STP, Cat.5e, с разъемами RJ45 патч-корд				11						
Инв. N подл.	Изм	Лист	№ докум.	Подпись	Дата	ЭЛКЧ.656453.032-05 ПЭЗ						
	Разраб.	Гудкова				Шкаф сетевых коммутаторов ШЭЗ-СКО2 Перечень элементов				Лит.	Лист	Листов
	Провер.	Павлов									1	2
	Т.контр.									 ЭФАСЕК – ЭЛЕКОМ		
	Н.контр.											
	Учб.	Михайлов										


Перв. примен.		Поз. Обозначение	Наименование	Кол.	Примечание	
Справ. N						
		XPW1...XPW24	Кабель питания IEC-320 C13/евровилка	24		
		XPW25, XPW26	Кабель питания	2	В составе EX1, EX2	
		XPW27	Шнур ГОСТ 7399-97 ПВС 3х1,5	1	К HL1. Длина уточняется по месту установки	
		XPW28	Шнур ГОСТ 7399-97 ПВС 3х1,5	1	К XL1. Длина уточняется по месту установки	
		XT1:1... XT1:8,	Клемма проходная ZDU 4/4AN	16		
		XT2:1... XT2:8,	Код заказа 7904290000			
			Производитель Weidmuller			
Подп. и дата		XT1:9, XT1:10,	Клемма заземления ZPE 4/4AN	4		
		XT2:9, XT2:10,	Код заказа 7904280000			
			Производитель Weidmuller			
		XT3:1...XT3:12,	Клемма проходная ZDU 2.5/4AN	14		
		XT4:1...XT4:2	Код заказа 1608570000			
			Производитель Weidmuller			
	Инв. N дубл.		XT3:13...XT3:15	Клемма заземления ZPE 2,5/4AN	3	
				Код заказа 1608660000		
				Производитель Weidmuller		
Взам. инв. N			Конструктив шкафа 600x2000x1000 (ШxВxГ)	1	Без учета высоты	
			Двухстороннего обслуживания, передняя дверь обзорная, задняя –металлическая		цоколя	
Подп. и дата						
Инв. N подл.						
ЭЛКЧ.656453.032-05 ПЭЗ					Лист	
					2	
Изм	Лист	№ докум.	Подпись	Дата		

Согласовано:			
Инв. № подл.	Взам. инв. №	Подп. и дата	

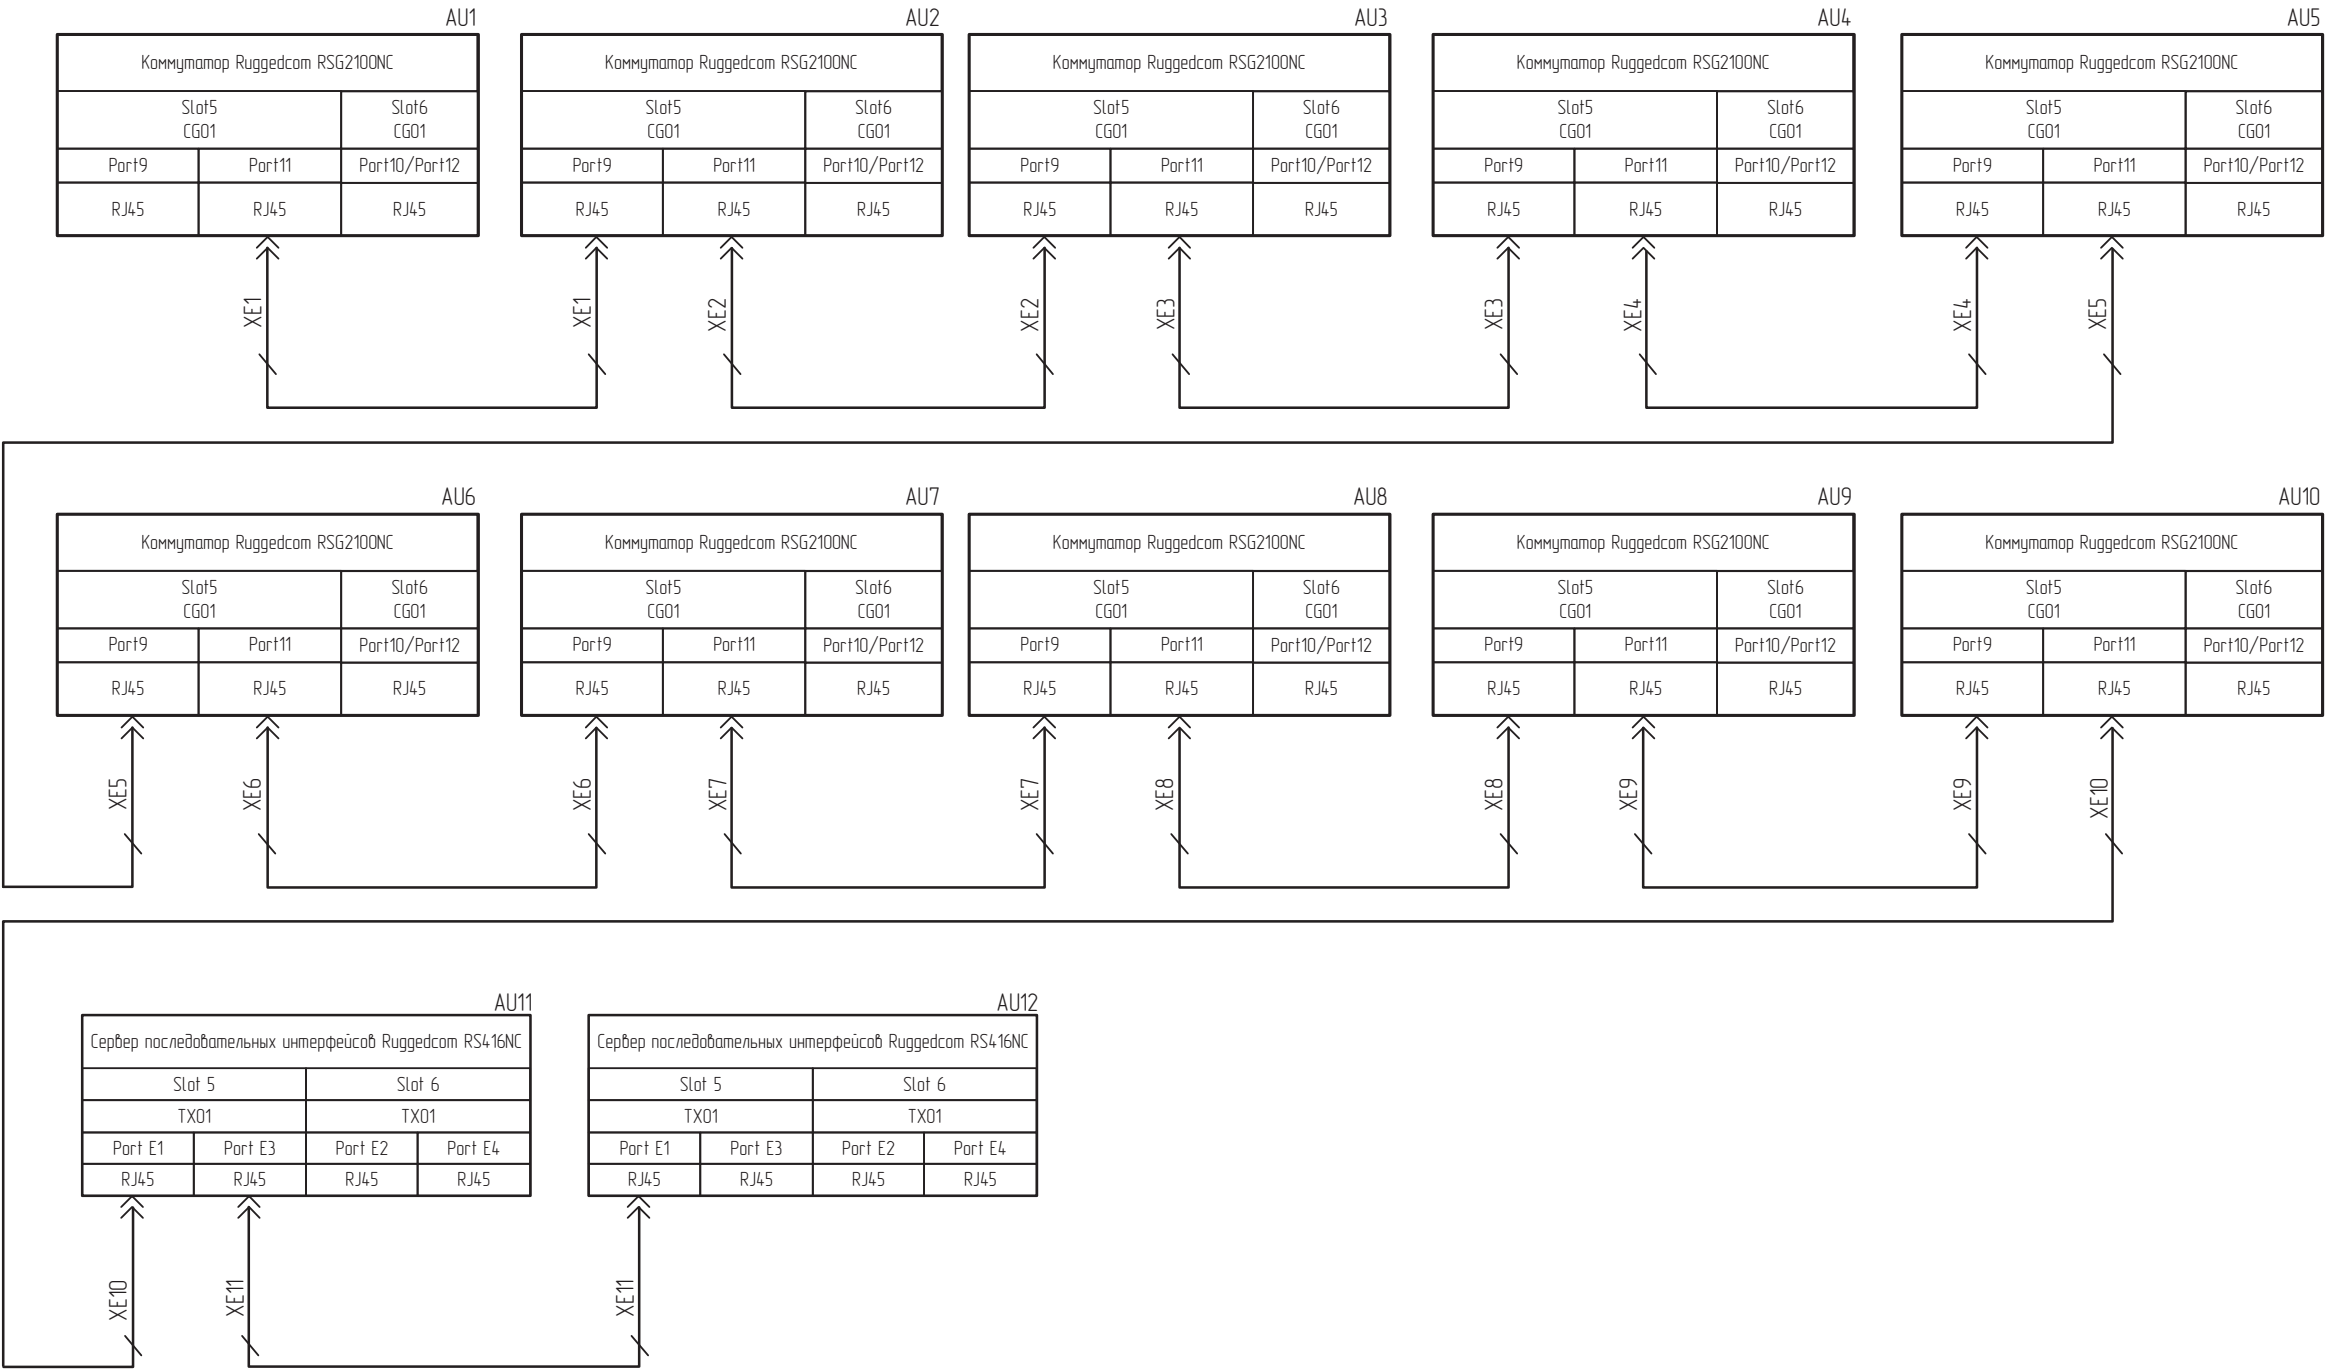

						Э/КЧ.656453.032-05 33			
Изм.	Кол.уч	Лист	№ док.	Подп.	Дата				
Разработал	Гудкова					Шкаф сетевых коммутаторов ШЭЗ-СК01	Страница	Лист	Листов
Проверил	Павлов							1	2
Рук. группы									
Т.контр.						Схема электрическая принципиальная		ЭФАСЕК – ЭЛЕКОМ	
Н.контр.									
Умб.	Михайлов								

Согласовано:					
	Инд. № подл.	Подп. и дата	Взам. инд. №		

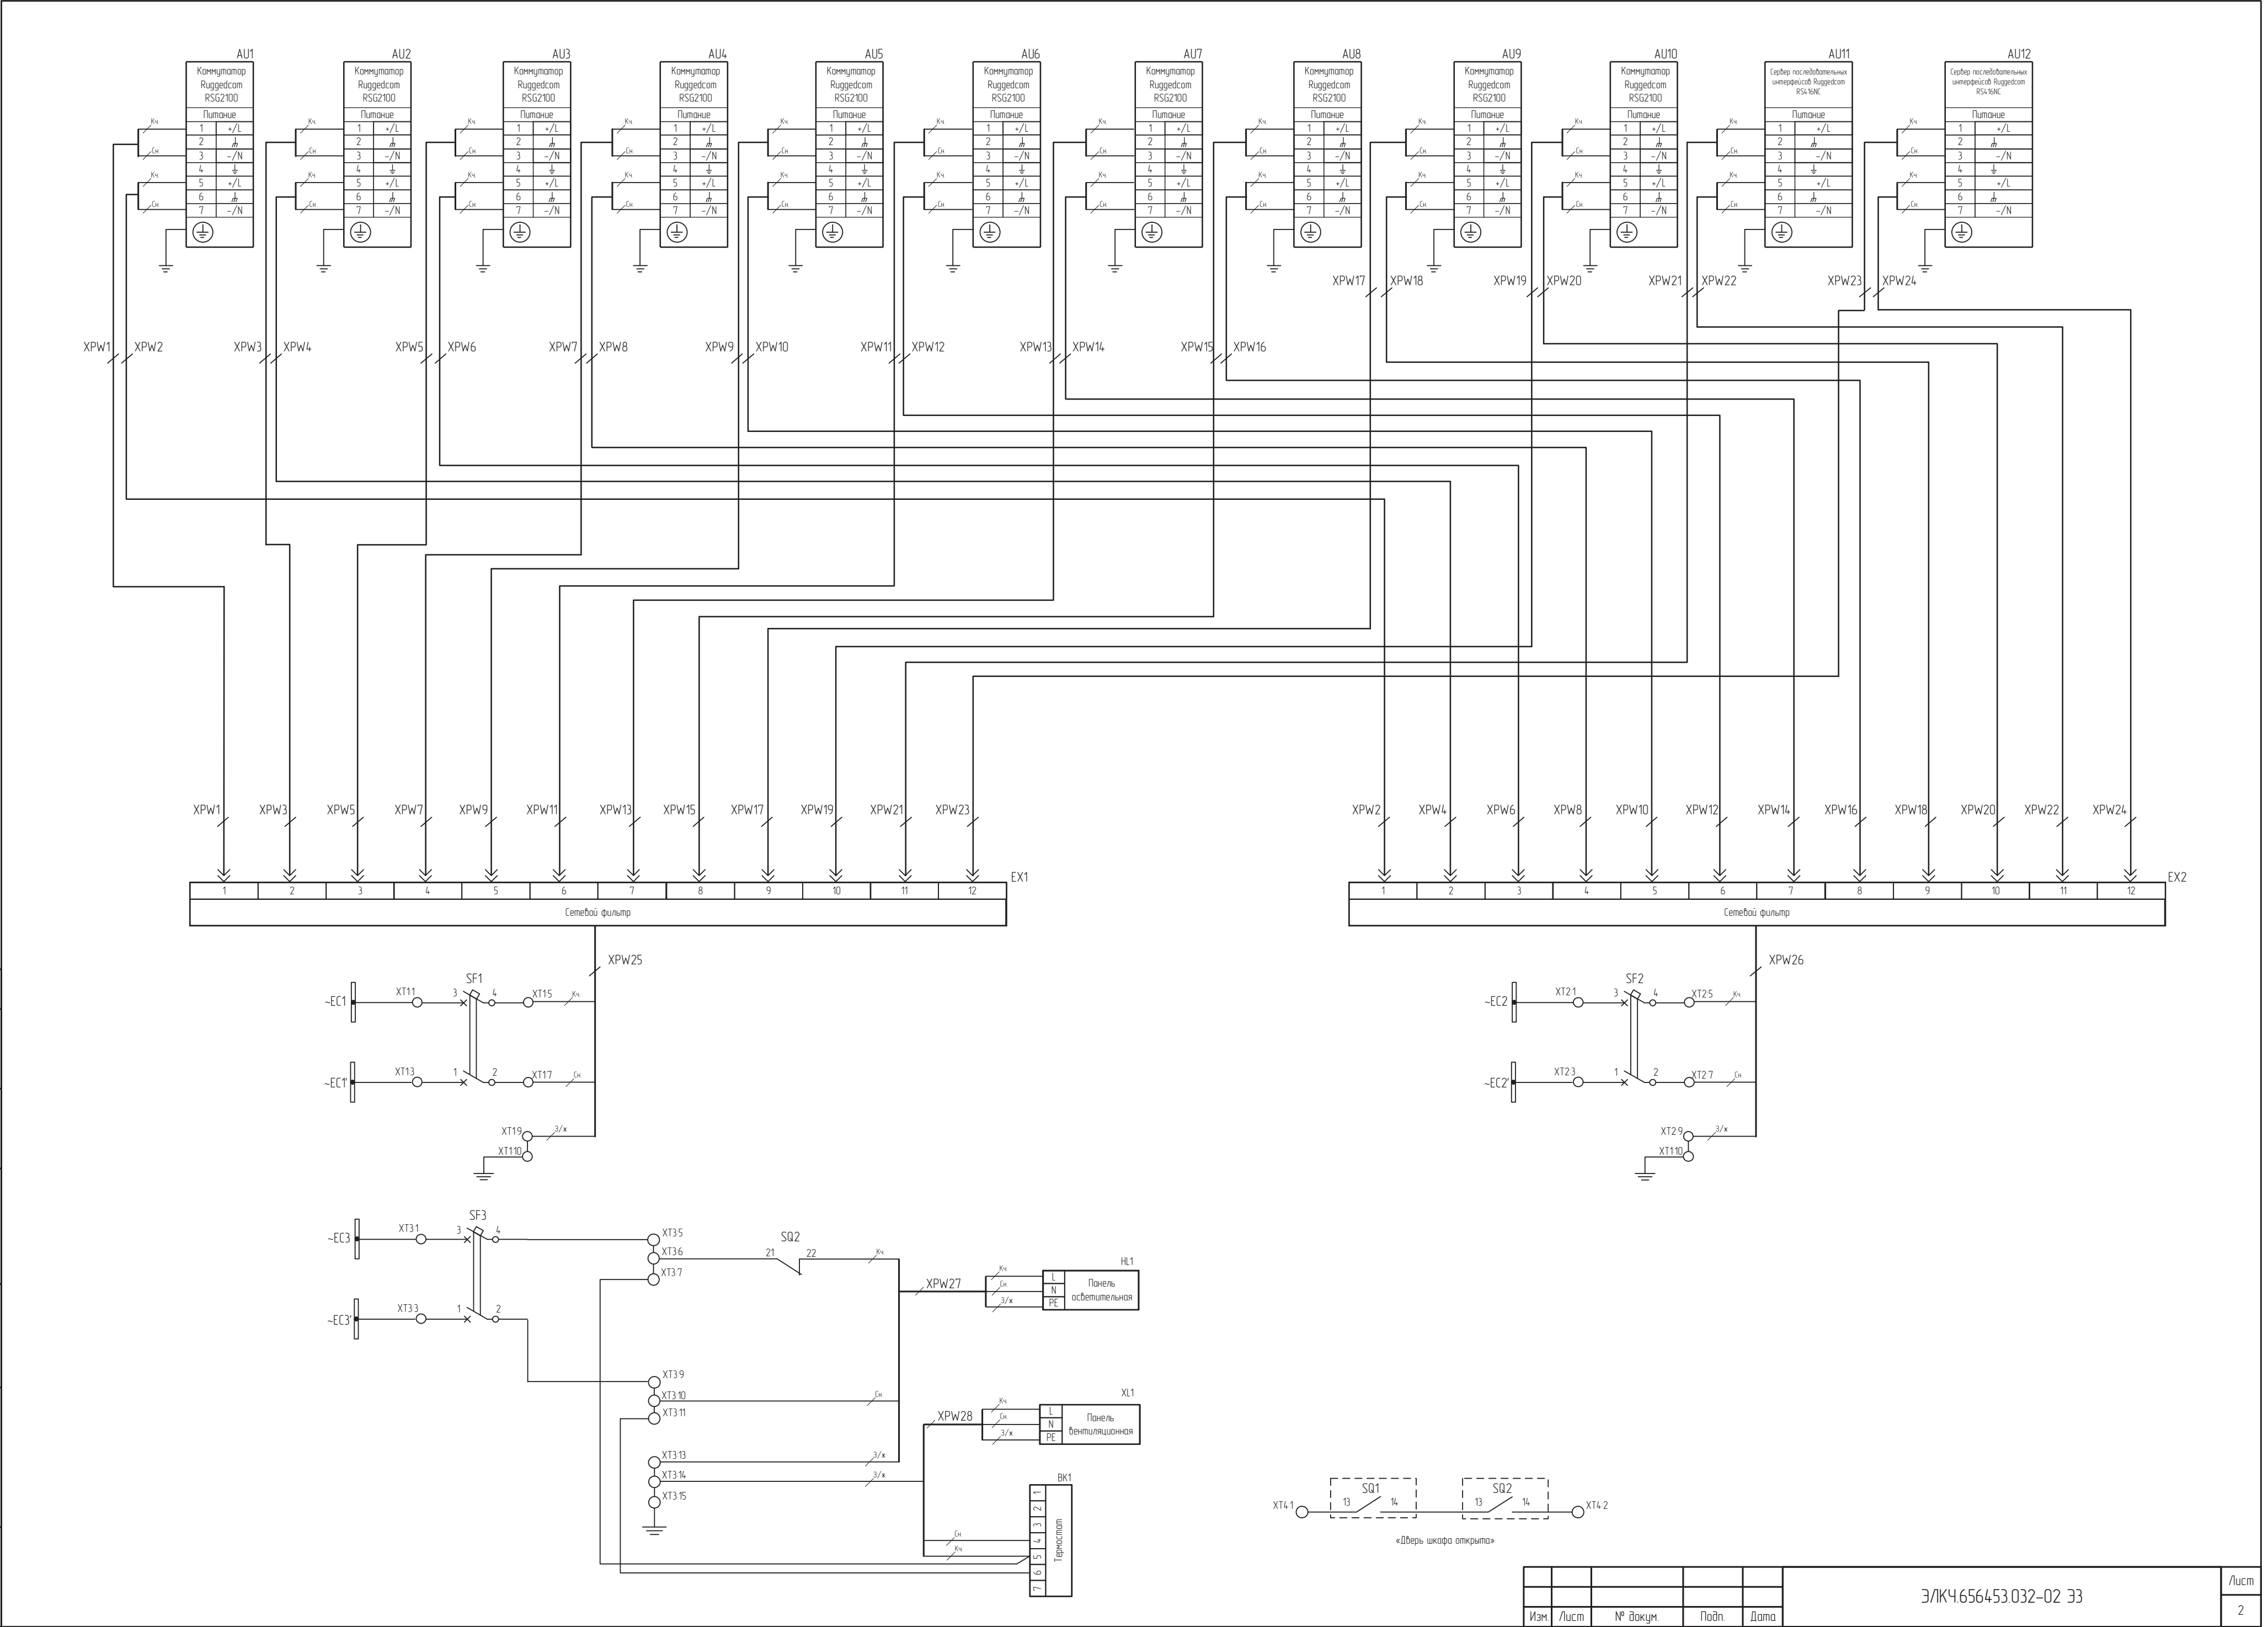

Изм.	Лист	№ докум.	Подп.	Дата

Э/К4.656453.032-02 33

Горизонтальный ряд 1

						EW 35	
Цепи питания перем. 220В XT1						SchT 5S	
-EC1 (220 В)			1		ZDU 4/4AN	SF13	КЧ CH 3/Ж XPW25
			2		ZDU 4/4AN		
-EC1' (220 В)			3		ZDU 4/4AN	SF11	
			4		ZDU 4/4AN		
			5		ZDU 4/4AN	SF14; XPW25-кЧ	
			6		ZDU 4/4AN		
			7		ZDU 4/4AN	SF12; XPW25-CH	
			8		ZDU 4/4AN		
ZAP/TW4/4AN							
			9		ZPE 4/4AN	XPW25-3/Ж	
			10		ZPE 4/4AN	3-GND	
ZAP/TW4/4AN							
Цепи питания перем. 220В XT2						SchT 5S	
-EC2 (220 В)			1		ZDU 4/4AN	SF23	КЧ CH 3/Ж XPW26
			2		ZDU 4/4AN		
-EC2' (220 В)			3		ZDU 4/4AN	SF21	
			4		ZDU 4/4AN		
			5		ZDU 4/4AN	SF24; XPW26-кЧ	
			6		ZDU 4/4AN		
			7		ZDU 4/4AN	SF22; XPW26-CH	
			8		ZDU 4/4AN		
ZAP/TW4/4AN							
			9		ZPE 4/4AN	XPW26-3/Ж	
			10		ZPE 4/4AN	3-GND	
ZAP/TW4/4AN							
Цепи освещения и вентиляции XT3						SchT 5S	
-EC3 (220 В)			1		ZDU 2,5/4AN	SF33	КЧ CH 3/Ж XPW28 XPW27 ПВС3х15 ПВС3х15
			2		ZDU 2,5/4AN		
-EC3' (220 В)			3		ZDU 2,5/4AN	SF31	
			4		ZDU 2,5/4AN		
			5	♀	ZDU 2,5/4AN	SF34	
			6	♀	ZDU 2,5/4AN	HL1L	
			7	♀	ZDU 2,5/4AN	BK15	
			8		ZDU 2,5/4AN		
			9	♀	ZDU 2,5/4AN	SF32	
			10	♀	ZDU 2,5/4AN	HL1N	
			11	♀	ZDU 2,5/4AN	BK16	
			12		ZDU 2,5/4AN		
ZAP/TW3/4AN							
			13		ZPE 2,5/4AN	HL1PE	
			14		ZPE 2,5/4AN	XL1PE	
			15		ZPE 2,5/4AN	3-GND	
ZAP/TW3/4AN							
Цепи сигнализации XT4						SchT 5S	
			1		ZDU 2,5/4AN	SQ1-13	
			2		ZDU 2,5/4AN	SQ2-14	
ZAP/TW3/4AN							
						EW 35	

						ЭЛКЧ.656453.032-05 34.1			
									
Изм.	Кол.уч.	Лист	N док.	Подп.	Дата	Шкаф сетевых коммутаторов ШЭЭ-СКО2	Стадия	Лист	Листов
Разработал		Гудкова							1
Проверил		Павлов							
Рук. группы									
Т.контр.						Схема электрическая рядов зажимов		ЭФАСЕК-ЭЛЕКОМ	
Н.контр.									
Утв.		Михайлов							